LEGENDA

SDF - STATO DEI LUOGHI

- Limiti amministrativi comunali
- Idrografia
  - 1 Canale Manchetta
  - 2 Torrente Cantagalli
  - 3 Fiume Bagni
  - 4 Torrente Spilinga
  - 5 Lago La Vota Piraino
  - 6 Lago La Vota Piccola
  - 7 Lago La Vota
  - 8 Torrente Casale
- Tessuto edilizio e Infrastrutture per la mobilità e i trasporti
  - A2 Autostrada del Mediterraneo A2
  - SS18 Strada Statale Tirrena Inferiore SS18
  - SS280 Strada Statale dei due Mari SS280
  - FDM Ferrovia Tirrenica Meridionale
  - FTC Ferrovia Lamezia Terme - Catanzaro Lido

KEYPLAN

rotazione: 44°

Aree verdi, pavimentazioni e arredo urbano esistenti

- vegetazione varia a medio e alto fusto
- area verde agricola
- vegetazione ripariale
- area verde urbana
- promenade pedonale
- marciapiede
- panchine e sedute
- illuminazione

PROGETTUALITA' IN CORSO DI PIANIFICAZIONE O DI REALIZZAZIONE

Progetti di interesse territoriale

1. Comune di Gizzeria "Realizzazione dei percorsi, sentieri nell'area parco, ivi compresa la rinaturalizzazione delle aree sponde laghi"
2. Aeroporto di Lamezia Terme "Riqualificazione delle viabilità di accesso e delle aree di sosta"

Pista Ciclabile - Tronco 2 (Tracciato 3,1 km)
pista ciclabile di competenza del Comune di Lamezia Terme

Attraversamenti

A. Attraversamento Spilinga di competenza del comune di Lamezia Terme
B. Attraversamento Cantagalli di competenza del Consorzio di Bonifica

Percorso ciclopedonale - tronco 4 (Tracciato1,0 km)
percorso ciclopedonale Parco naturalistico in corso di realizzazione di competenza del Comune di Gizzeria

SDP - STATO DI PROGETTO INTERVENTI CISL05

- perimetro interventi CIS L05 DEMOLIZIONI

Pista Ciclabile - Tronco 1 (Tracciato 0,9 km)
Pista ciclabile di competenza Sacal nel Comune di Lamezia Terme

Pista cilcabile - Tronco 3 (Tracciato 3,0 km)
Pista ciclabile di competenza Sacal nel Comune di Gizzeria

Elementi architettonici e di interesse urbano

- **Bike Point**
  A. Lamezia Terme Aeroporto
  B. Gizzeria Lungomare
- **Parco Polivalente**
- **Stazione Ecologica**
- **Area parcheggio**
- **Attraversamento Torrente Casale**

Aree verdi, elementi naturalistici e land art, pavimentazioni e arredo urbano di progetto

- A. alberi igrofili e ripariali
- B. alberi da frutto
- C. arbusti
- D. alberi mesofili
- E. piante aromatiche
- sentieri ed aree di sosta in terra battuta
- area verde di progetto
- tronchi per contenimento dislivelli
- pavimentazione lignea
- pavimentazione industriale in cls
- pavimentazione autobloccante drenante
- asfalto per viabilità carrabile
- marciapiede
- Totem informativi
- staccionata in legno
- segnaletica verticale
- segnaletica orizzontale
- recinzione orsogrill
- sbarre veicolari
- panchine e sedute
- illuminazione

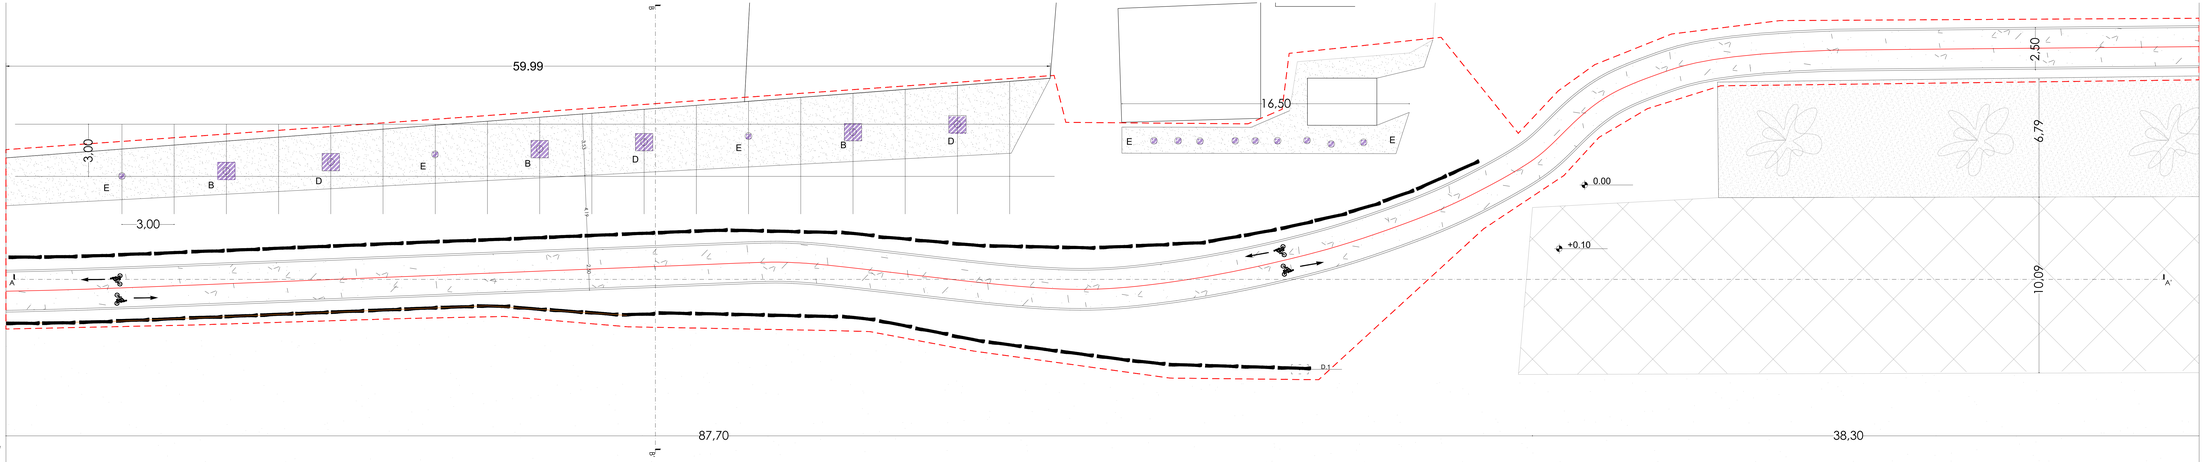

D.1 PARTICOLARE COSTRUTTIVO STACCIONATA IN LEGNO

VOCE COMPUTO DI RIFERIMENRTO: CAL25_09.V06.005.001

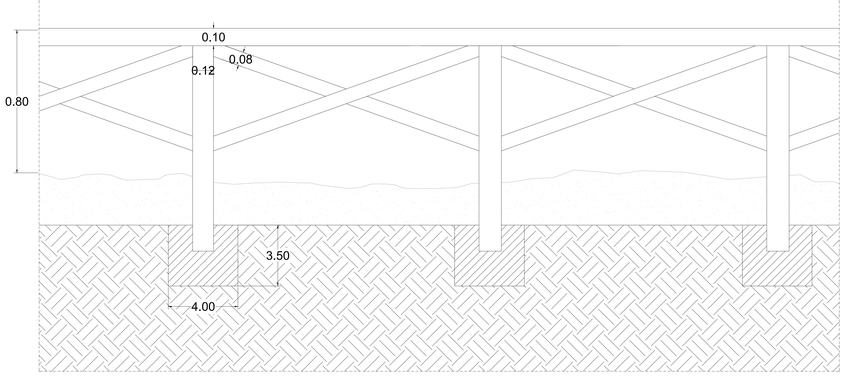

Finanziato dall'Unione europea NextGenerationEU

FSC Fondo per lo Sviluppo e la Coesione

REGIONE CALABRIA

INVITALIA

SACAL

ENAC Ente Nazionale per l'Aviazione Civile

Comune di Lamezia Terme

Comune di Gizzeria

Ministero delle Imprese e del Made in Italy

Ministero dell'Istruzione e del Merito

MINISTERO DELL'INTERNO

Ministero dell'Università e della Ricerca

MEF Ministero dell'Economia e delle Finanze

Mims Ministero delle Infrastrutture e dei Trasporti

Ministero dell'Ambiente e della Sicurezza Energetica

Commissario straordinario per la Depurazione

SACAL

Società Aeroportuale Calabrese
Crotone, Lamezia Terme, Reggio Calabria

S.A.C. - Società Aeroporti Calabresi
Sede Legale: Aeroporto "Sant'Anna" - Crotone (KR)
Pec:protocollo@pec.sacal.it - Sito: https://sacal.it/it/home
Pec:Amministrazione - Sito: https://sacal.it/it/home
Pec:Amministrazione - Sito: https://sacal.it/it/home
Codice Fiscale: 02611250798
P.IVA: IT02611250798
REA: KR - 161 - 02611250798
CAPITALE SOCIALE: € 2.000.000,00 i.v.

RIQUALIFICA AMBIENTALE DELLA FASCIA NORD DELL'AEROPORTO CON REALIZZAZIONE DI PISTA CICLABILE PER LA VALORIZZAZIONE ECOSOSTENIBILE DELLA FASCIA COSTIERA (POLO DELLA VELA) E DEL LAGO LA VOTA

CIG: A015966BF5 CUP: H81D22000090002

Ambito di intervento: Trasporti e mobilità sostenibili – Fondi CIS scheda L05

PROGETTO ESECUTIVO

OPERE IN PROGETTO

Gizzeria Lago zone umide Pista Ciclabile_stato di progetto_progetto architettonico sinottico

PROGETTISTI:

Mandataria: HYpro

Mandanti: CORFONE + PARTNERS Solutions for urban architecture — **Ph.D. Arch. Cesare CORFONE**

SGMadeo — **Architect. Simone Giacomo MADEO**

TEAM DI LAVORO

Responsabile progettazione opere infrastrutturali U.02: **Ing. Michele SORBO**
Responsabile progettazione opere strutturali D.04 - Resp.PCSC: **Ing. Maurizio CARUSO**
Responsabile progettazione opere impiantistiche IE.04: **Ing. Raffaele CARRIELLO**
Responsabile progettazione elementi naturalistici e paesaggistici P.01: **Arch. Cesare CORFONE**
Responsabile progettazione volo E.19 e C.03: **Arch. Cesare CORFONE**
Archeologo: **Archeol. Simone Giacomo MADEO**
Geologo: **Geol. Giuseppe CORONADO**
Direttore operativo (Geologo): **Geol. Giovanni DI PAZIO**
Coordinatore per la sicurezza in fase di Progettazione: **Ing. Roberto NUCCI**

Progettista e responsabile integrazione prestazioni specialistiche: **Ing. Daniele NUCCI**

ORDINE INGEGNERI COSENZA — Membro DANIELE NUCCI — Civile Ordine Ambiente

COMMITTENTE

S.A.CAL. S.p.A
Società Aeroportuale Calabrese
Via Aeroporto - 88046 Lamezia terme(CZ) ITALIA
Tel. +39 0968 412121

PM Progettazione: Ing. Stefania RAMONDO

PM Manutenzione: Ing. Filippo MALAFARINA

RESPONSABILE UNICO DEL PROCEDIMENTO

Ing. Stefano MAGTRODIANI

Approvazione ENAC

Approvazione ENTI

CODICE ELABORATO:	PE_OP_05_TAV_04_B		SCALA:	1:100	
REV.	DATA	DESCRIZIONE	REDATTO	VERIFICATO	APPROVATO
00	Luglio 2025	PRIMA EMISSIONE	C. CORFONE	C. CORFONE	D. NUCCI
01	Luglio 2025	SECONDA EMISSIONE	C. CORFONE	C. CORFONE	D. NUCCI